


Wymiarowanie okiennic z ramą kołnierzową.
Installation von Fensterläden in den Rahmen (S-Breite)

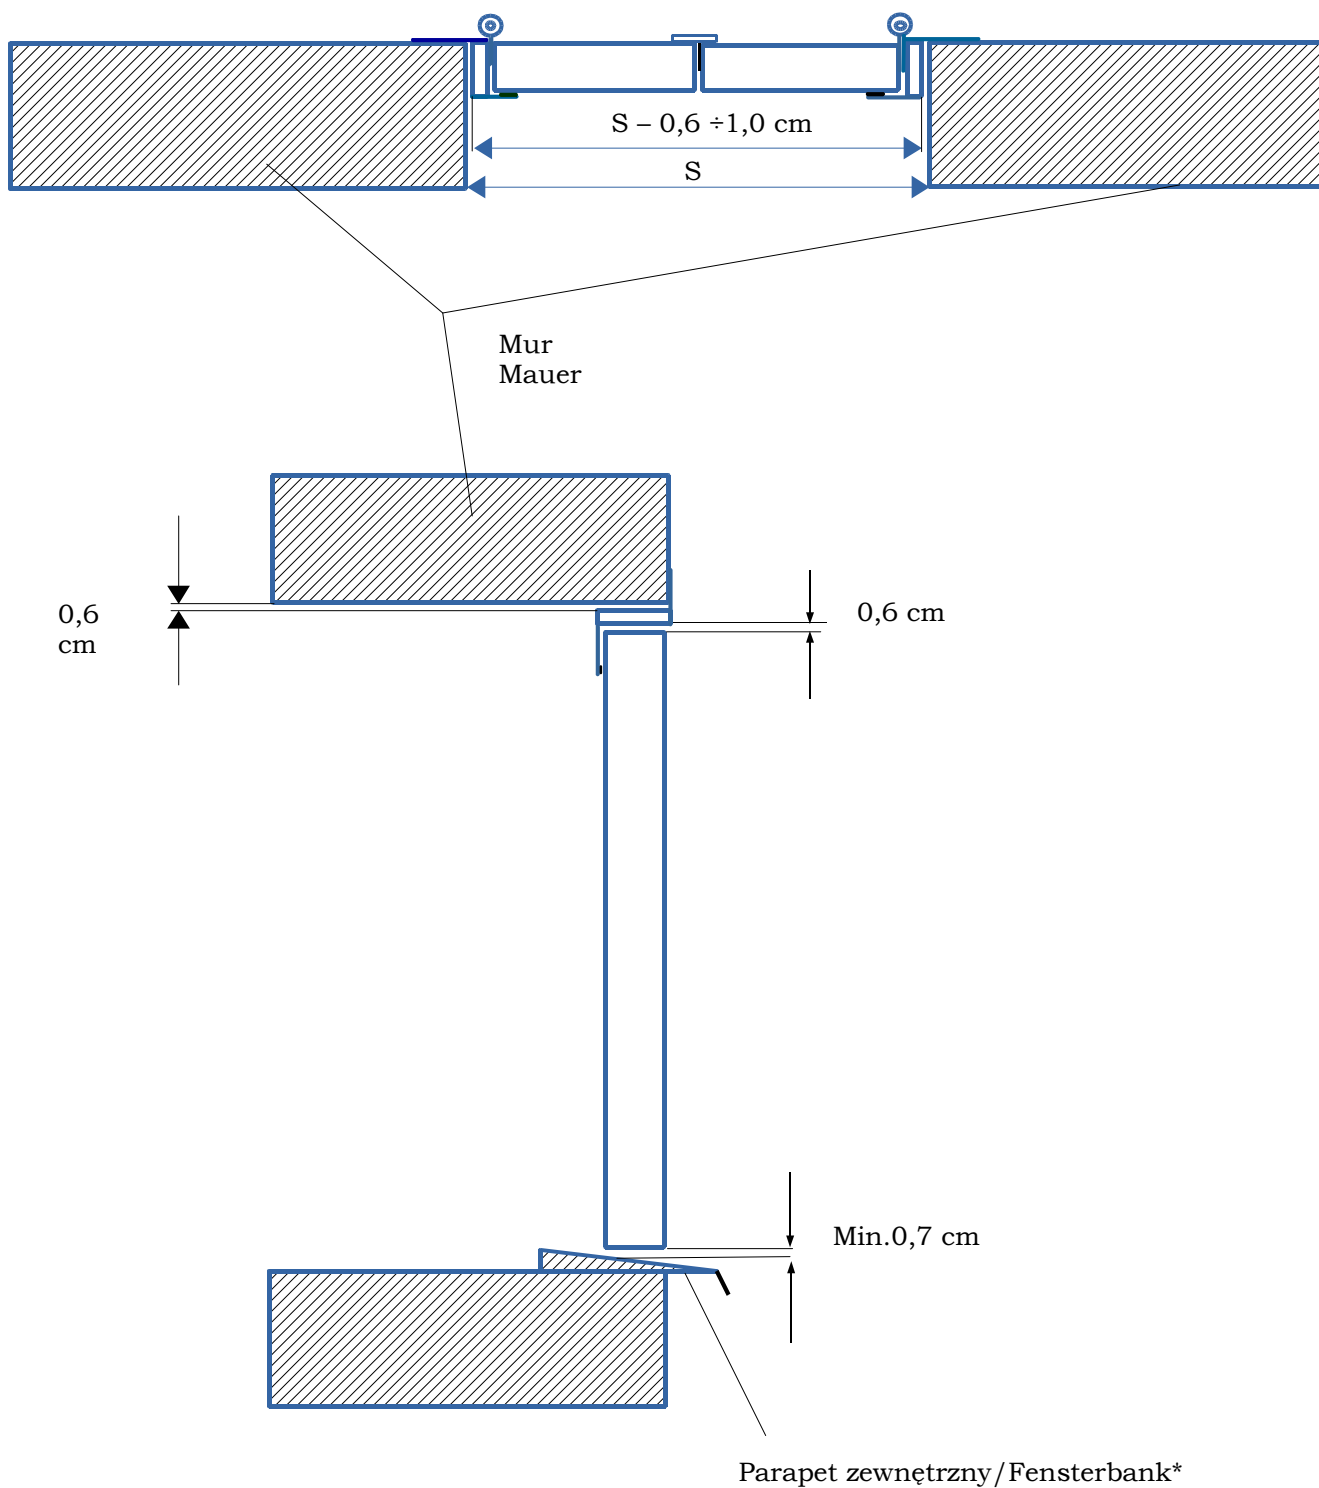

* Dla okiennic balkonowych(tarasowych) luz = 1 cm/ Für Fensterläden Terrasse (Patio) Abstand = Min.1 cm